

ΕΦΗΜΕΡΙΣ ΤΗΣ ΚΥΒΕΡΝΗΣΕΩΣ
ΤΗΣ ΕΛΛΗΝΙΚΗΣ ΔΗΜΟΚΡΑΤΙΑΣ

ΑΘΗΝΑ 30 ΔΕΚΕΜΒΡΙΟΥ 1983 | ΤΕΥΧΟΣ ΤΕΤΑΡΤΟ | ΑΡΙΘΜΟΣ ΦΥΛΛΟΥ 802

ΠΕΡΙΕΧΟΜΕΝΑ

ΠΟΛΕΟΔΟΜΙΑ

ΔΙΑΤΑΓΜΑΤΑ

ΑΠΟΦΑΣΕΙΣ

ΠΟΛΕΟΔΟΜΙΑ

ΔΙΑΤΑΓΜΑΤΑ

(1)

Αναστολή των οικοδομικών εργασιών σε περιοχή που βρίσκεται στο εγκεκριμένο ρυμοτομικό σχέδιο Λαμίας.

Ο ΠΡΟΕΔΡΟΣ ΤΗΣ ΕΛΛΗΝΙΚΗΣ ΔΗΜΟΚΡΑΤΙΑΣ

Έχοντας υπόψη:

1. Τις διατάξεις του από 17.7.1923 Ν. Δ/τος «περί σχεδίων πόλεων κλπ.» όπως μεταγενέστερα τροποποιήθησαν και συμπληρώθηκαν και ειδικότερα τα άρθρα 8 και 85Α.

2. Τις διατάξεις του Ν. 1032/1980 «περί συστάσεως Υπουργείου Χωροταξίας, Οικισμού και Περιβάλλοντος» (ΦΕΚ 57/Α) και ειδικότερα τα άρθρα 2,3 και 7.

3. Την υπ αριθ. 506/1983 γνωμοδότηση του Κεντρικού Συμβουλίου Χωροταξίας, Οικισμού και Περιβάλλοντος.

4. Την υπ αριθ. 687/1983 γνωμοδότηση του Συμβουλίου της Επικρατείας, με πρόταση του Υπουργού Χωροταξίας, Οικισμού και Περιβάλλοντος, αποφασίζουμε:

Άρθρο 1.

Αναστέλλονται για έξη (6) μήνες οι οικοδομικές εργασίες και η χορήγηση οικοδομικών αδειών στην περιοχή που βρίσκεται στη ασυμβολή των οδών Γκούρα και Τσιριμώκου, του ρυμοτομικού σχεδίου Λαμίας, στην οποία είχε επιβληθεί τρίμηνη αναστολή με την απόφαση 50531/2739/1982 του Υπουργού Χωροταξίας, Οικισμού και Περιβάλλοντος με θέμα «Αναστολή των οικοδομικών εργασιών σε περιοχή που βρίσκεται στο εγκεκριμένο ρυμοτομικό σχέδιο Λαμίας» (ΦΕΚ 576/1982 τ. Δ') και εξάμηνη αναστολή με το από 23.3.83 Π.Δ. (ΦΕΚ 93/1983 τ. Δ') με το ίδιο θέμα, όπως φαίνεται να περικλείεται με μπλέ γραμμή στα σχετικό διάγραμμα σε κλίμακα 1:500, το οποίο θεωρήθηκε από τον Προιστάμενο της Δ/νσεως Πολεοδομικών Εφαρμογών με την πράξη του Γ. 66701/1983 και που συνοπτικό του αντίντυπο δημοσιεύεται με το παρόν Διάταγμα.

Άρθρο 2.

Η ισχύς του παρόντος Διατάγματος αρχίζει από τη δημοσίευση του στην Εφημερίδα της Κυβερνήσεως.

Στον Υπουργό Χωροταξίας, Οικισμού και Περιβάλλοντος, αναθέτουμε τη δημοσιευση και εκτέλεση του παρόντος Διατάγματος.

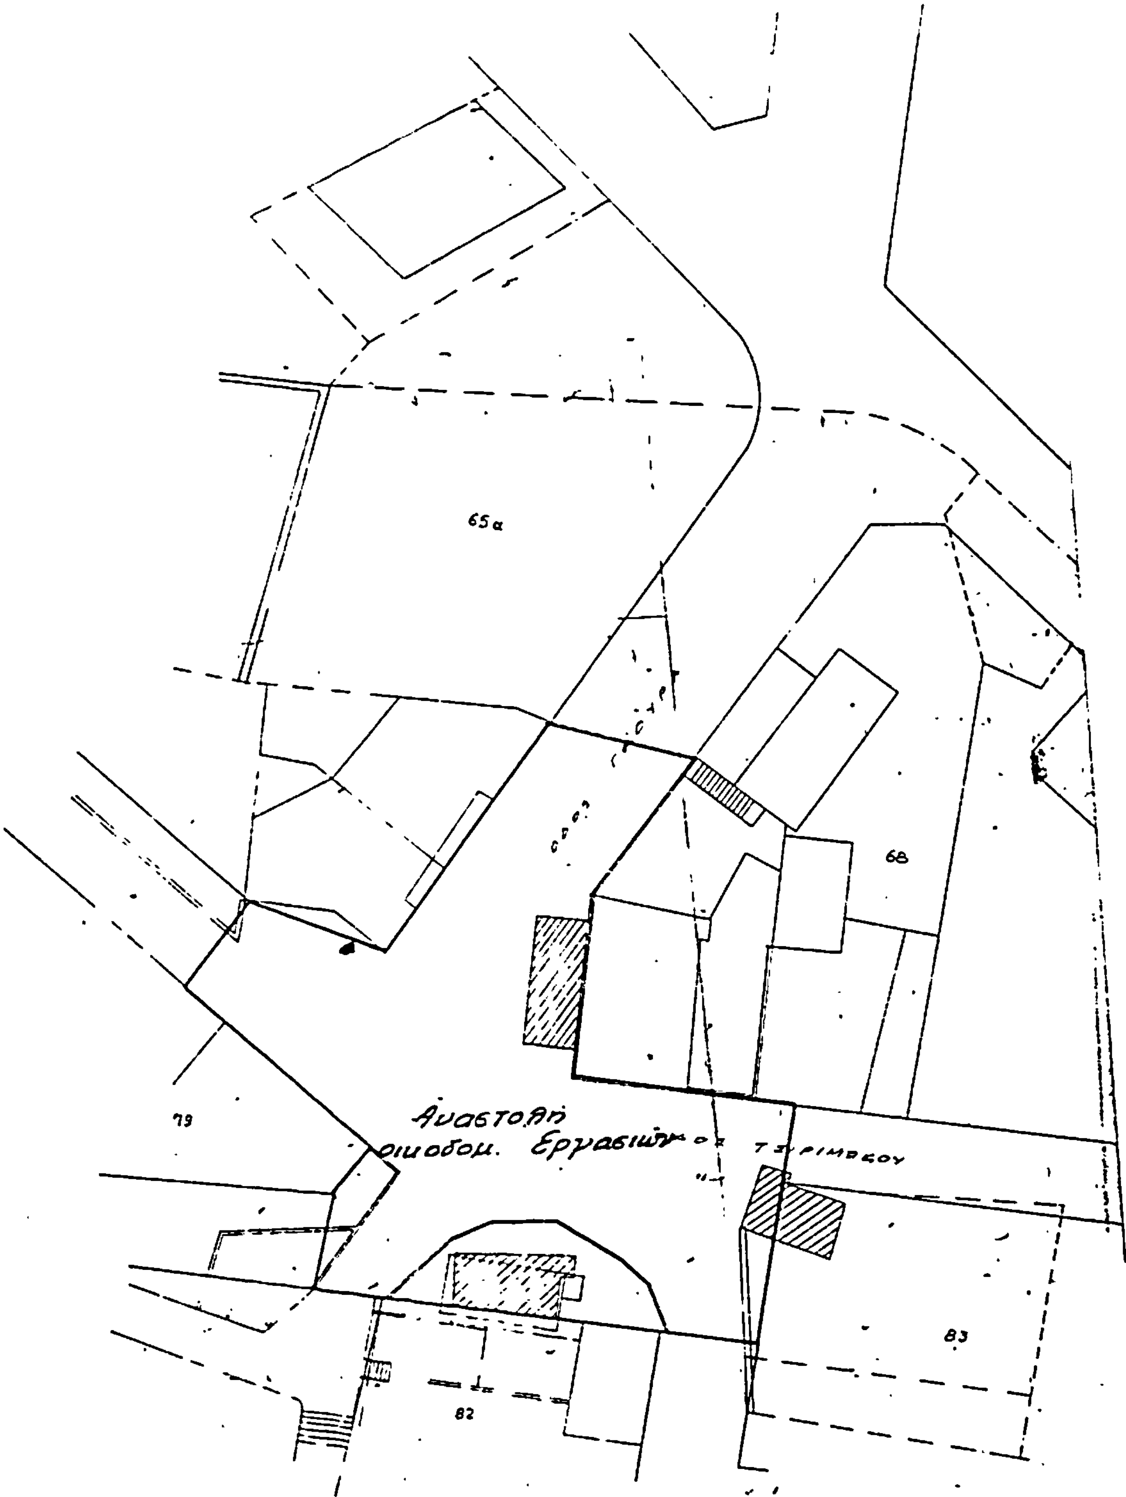
Αθήνα, 7 Δεκεμβρίου 1983

Ο ΠΡΟΕΔΡΟΣ ΤΗΣ ΔΗΜΟΚΡΑΤΙΑΣ

ΚΩΝΣΤΑΝΤΙΝΟΣ Γ. ΚΑΡΑΜΑΝΛΗΣ

Ο ΥΠΟΥΡΓΟΣ ΧΩΡΟΤΑΞΙΑΣ, ΟΙΚΙΣΜΟΥ ΚΑΙ ΠΕΡΙΒΑΛΛΟΝΤΟΣ

ΑΝΤΩΝΙΟΣ ΤΡΙΤΣΗΣ


65α
68
79
Αναστολή
οικοδομ. Εργασιών
83
82

ΥΠΟΥΡΓΕΙΟ
ΧΩΡΟΤΑΞΙΑΣ ΟΙΚΙΣΜΟΥ & ΠΕΡΙΒΑΛΛΟΝΤΟΣ

1:2000

(2)

Αναστολή των οικοδομικών εργασιών σε περιοχή εκτός του εγκεκριμένου ρυμοτομικού σχεδίου Δράμας.

ΟΠΡΟΕΔΡΟΣ
ΤΗΣ ΕΛΛΗΝΙΚΗΣ ΔΗΜΟΚΡΑΤΙΑΣ

Έχοντας υπόψη:

1. Τις διατάξεις του από 17.7.1923 Ν. Δ/τος «περί σχεδίων πόλεων κλπ.» όπως μεταγενέστερα τροποποιήθηκαν και συμπληρώθηκαν και ειδικότερα το άρθρο 8.
2. Τις διατάξεις του Ν. 1032/1980 «περί συστάσεως Υπουργείου Χωροταξίας, Οικισμού και Περιβάλλοντος» (ΦΕΚ 57/Α) και ειδικότερα τα άρθρα 2,3 και 7.
3. Την υπ αριθ. 50/1983 πράξη του Δημοτικού Συμβουλίου Δράμας.
4. Την υπ αριθ. 504/1983 γνωμοδότηση του Κεντρικού Συμβουλίου Χωροταξίας, Οικισμού και Περιβάλλοντος.
5. Την υπ. αριθ. 696/1983 γνωμοδότηση του Συμβουλίου της Επικρατείας, με πρόταση του Υπουργού Χωροταξίας, Οικισμού και Περιβάλλοντος, αποφασίζουμε:

Άρθρο 1

Απαγορεύονται για έξι (6) μήνες οι οικοδομικές εργασίες και η χορήγηση οικοδομικών αδειών στην εκτός του εγκεκριμένου ρυμοτομικού σχεδίου περιοχή ΕθνικούΣταδίου-Κλειστού Γυμναστηρίου Δράμας, στην οποία ειχε επιβληθεί τρίμηνη αναστολή με την αριθ. Γ. 21784/933/22.4.1983 απόφαση του Υπουργού Χωροταξίας, Οικισμού και Περιβάλλοντος με θέμα «Αναστολή των οικοδομικών εργασιών σε περιοχή εκτός του εγκεκριμένου ρυμοτομικού σχεδίου Δράμας» (ΦΕΚ 173/27.5.1983 τ. Δ΄), όπως η περιοχή φαίνεται να περικλείεται με χυανή γραμμή στο σχετικό πρωτότυπο διάγραμμα σε κλίμακα 1 :5000 που θεωρήθηκε από τον Προιστάμενο της Διεύθυνσης Πολεοδομικών Εφαρμογών με την αριθ. Γ. 66710/1983 πράξη του και που συνοπτικό του αντίτυπο δημοσιεύεται με το παρόν Διάταγμα.

Άρθρο 2.

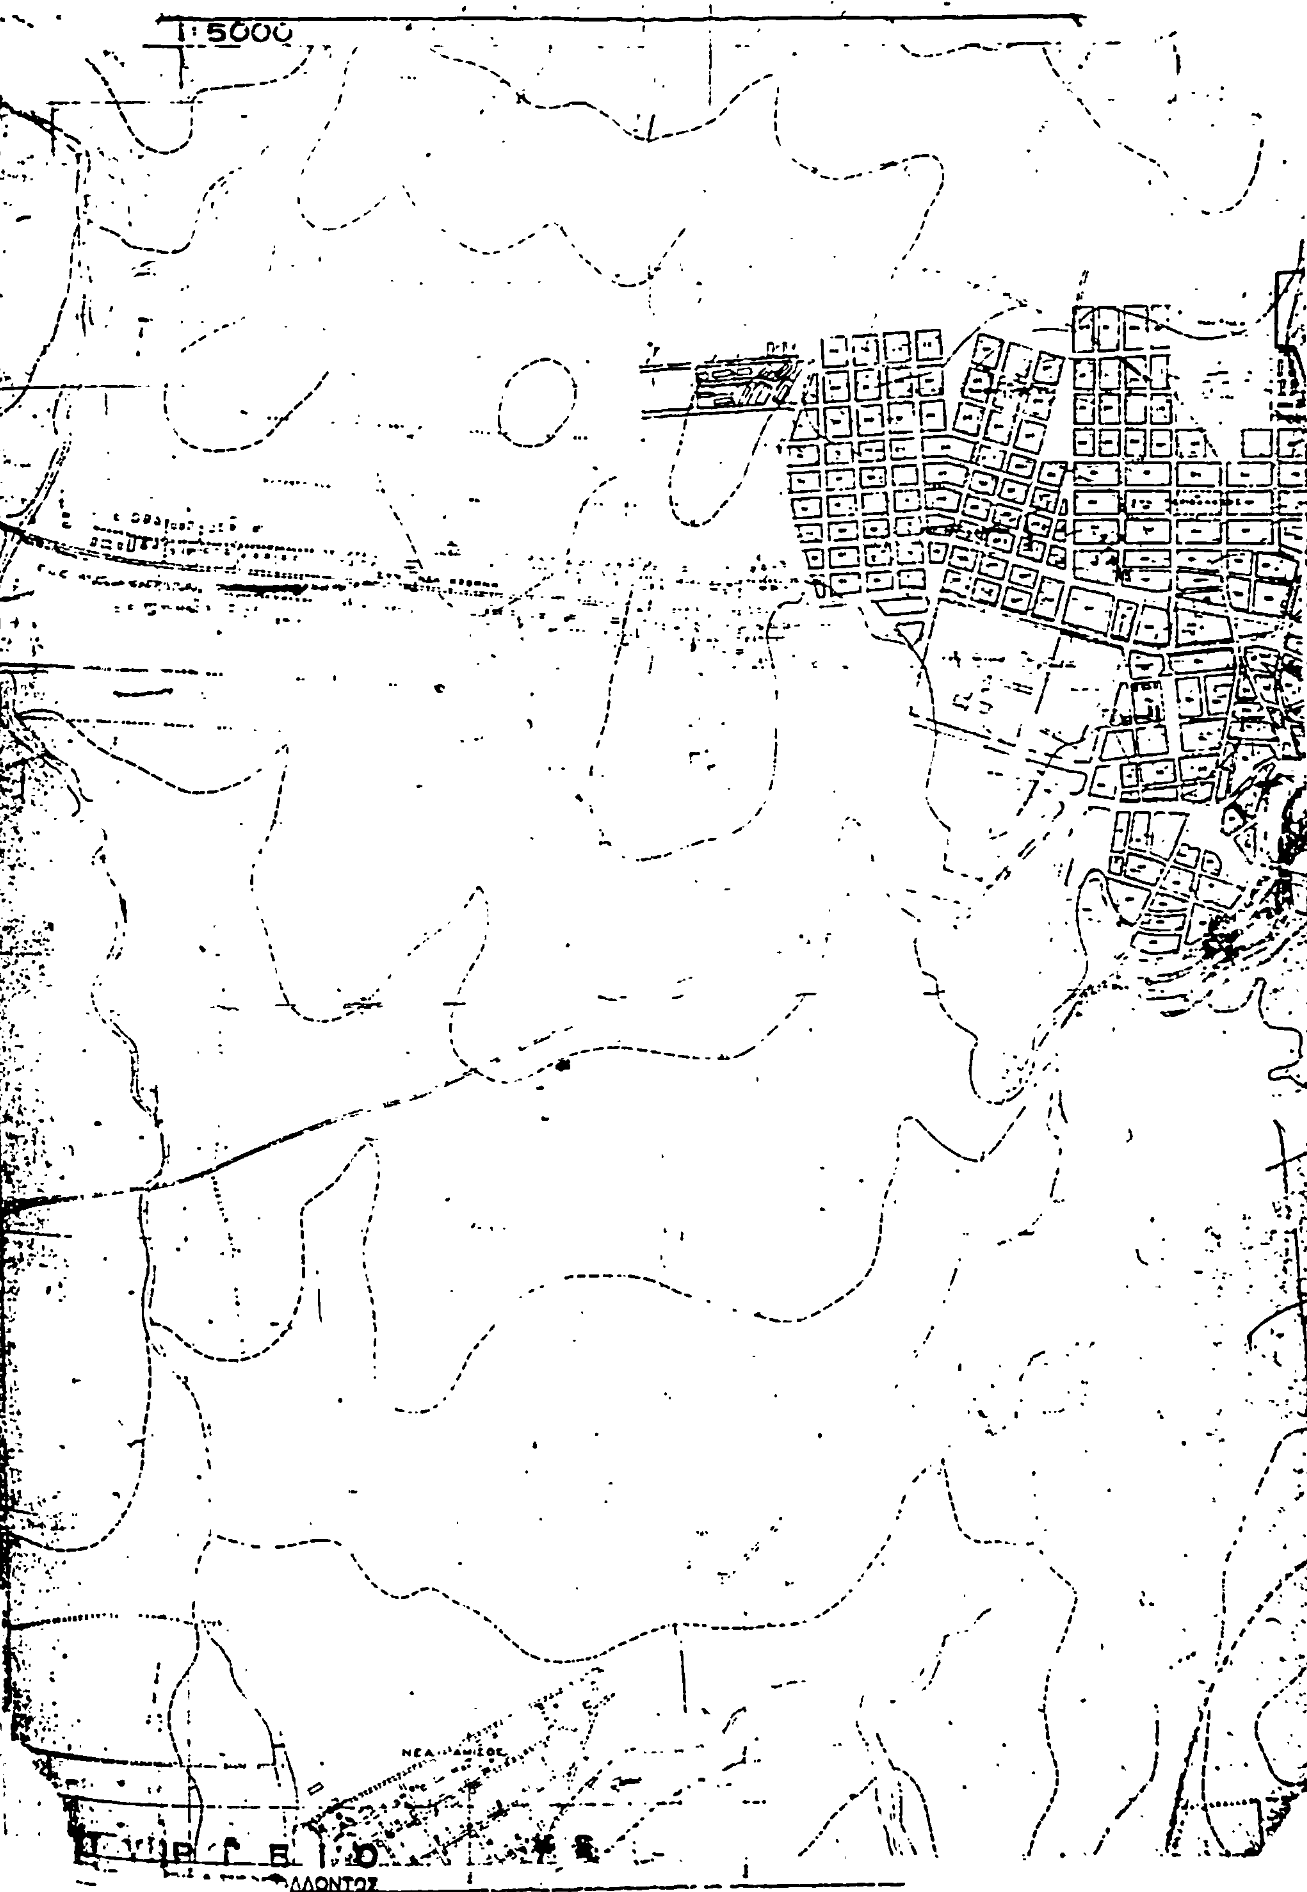
Η ισχύς του παρόντος Διατάγματος αρχίζει από τη δημοσίευση του στην Εφημερίδα της Κυβερνήσεως.

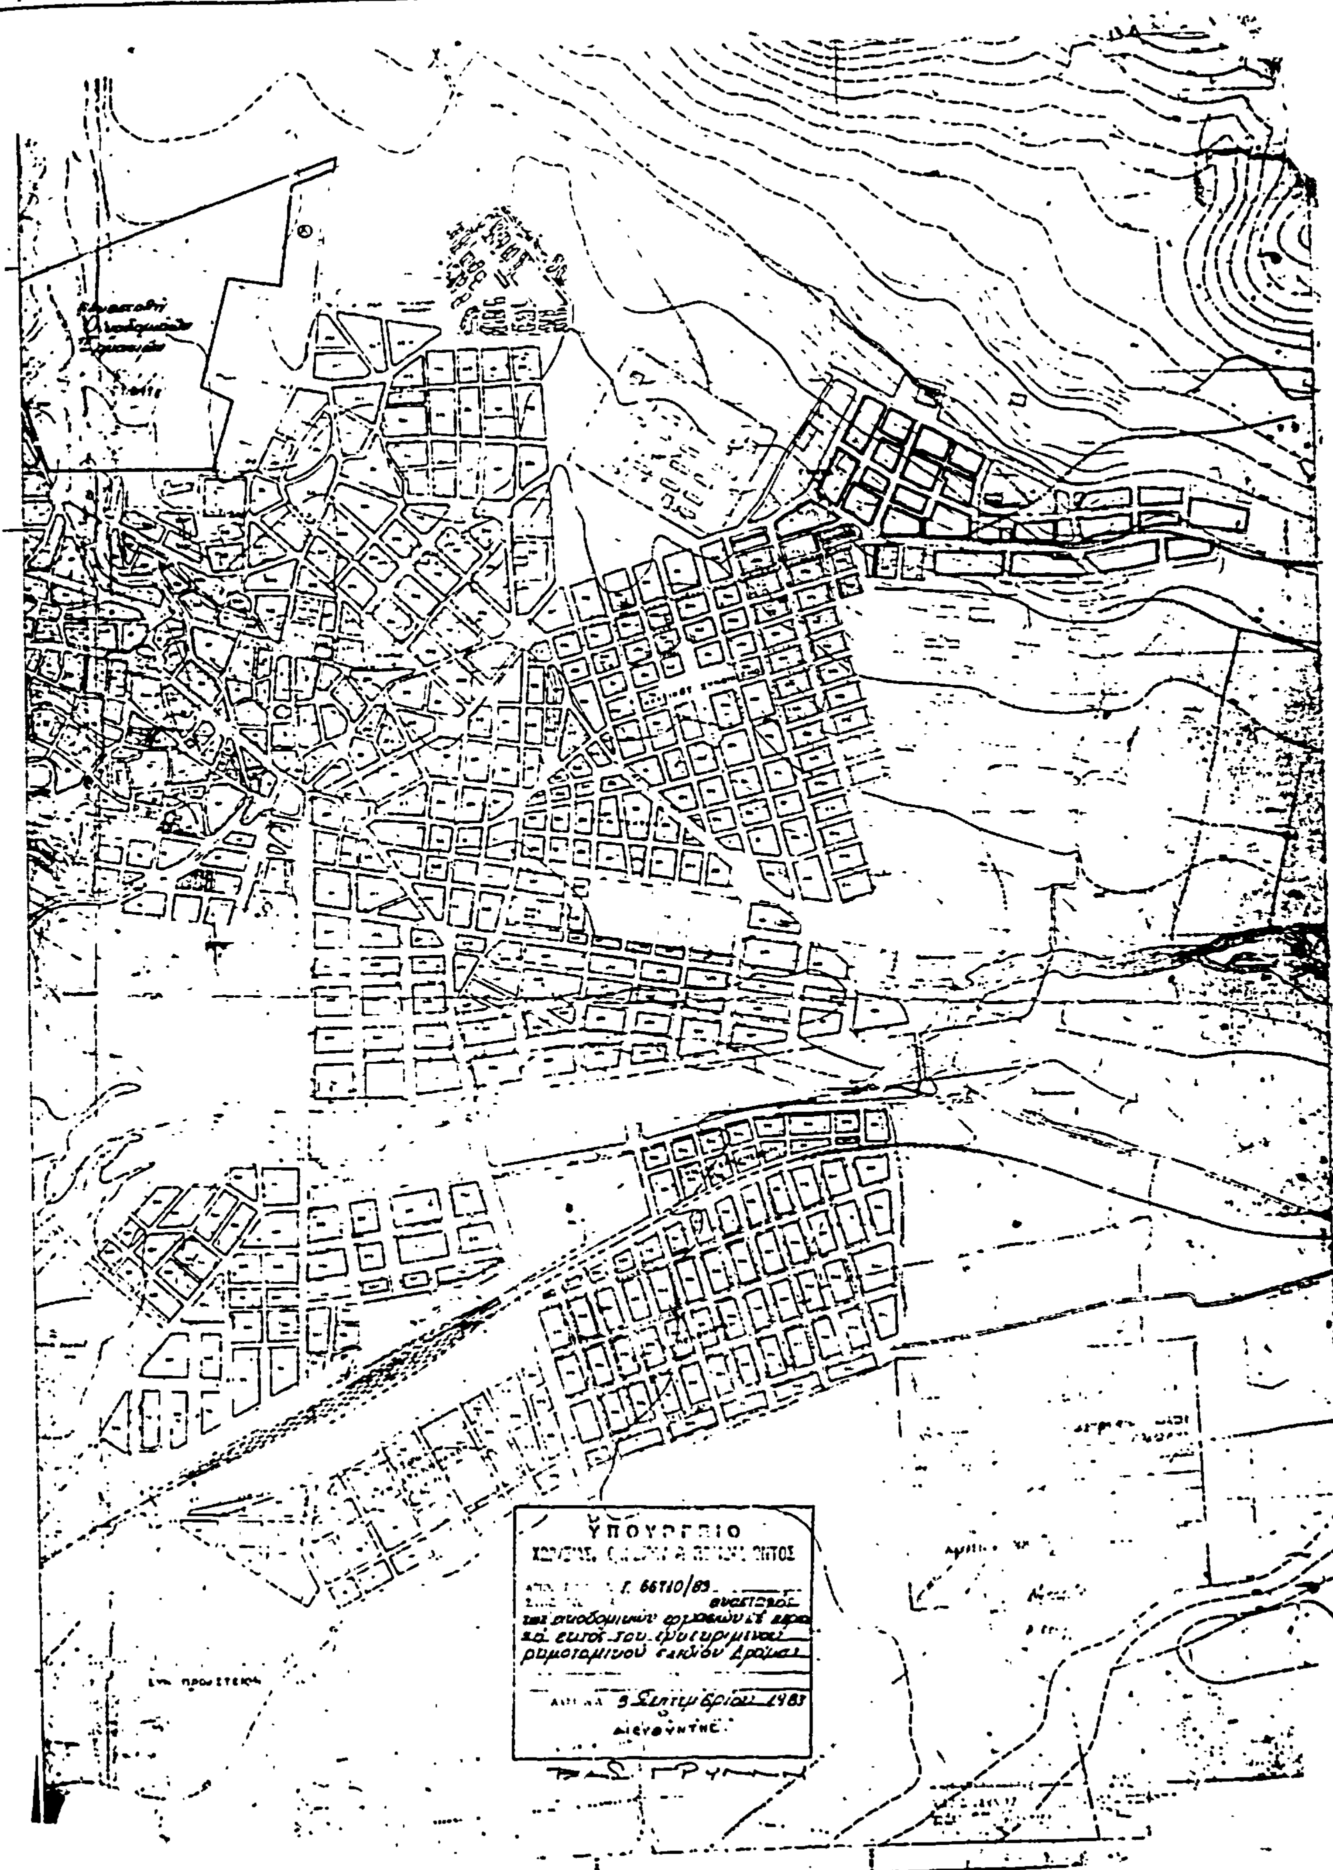
Στον Υπουργό Χωροταξίας, Οικισμού και Περιβάλλοντος, αναθέτουμε τη δημοσίευση και εκτέλεση του παρόντος Διατάγματος.

Αθήνα, 7 Δεκεμβρίου 1983

Ο ΠΡΟΕΔΡΟΣ ΤΗΣ ΔΗΜΟΚΡΑΤΙΑΣ
ΚΩΝΣΤΑΝΤΙΝΟΣ Γ. ΚΑΡΑΜΑΝΛΗΣ

Ο ΥΠΟΥΡΓΟΣ ΧΩΡΟΤΑΞΙΑΣ, ΟΙΚΙΣΜΟΥ ΚΑΙ ΠΕΡΙΒΑΛΛΟΝΤΟΣ
ΑΝΤΩΝΙΟΣ ΤΡΙΤΣΗΣ


1:5000
ΝΕΑ ΑΜΙΣΟΣ
ΔΛΟΝΤΟΣ


ΥΠΟΥΡΓΕΙΟ
Γ. 66710/83
3 Σεπτεμβρίου 1983
ΔΙΕΥΘΥΝΤΗΣ

(3)

Αναστολή των οικοδομικών εργασιών σε περιοχή του εγκεκριμένου ρυμοτομικού σχεδίου Δράμας.

Ο ΠΡΟΕΔΡΟΣ ΤΗΣ ΕΛΛΗΝΙΚΗΣ ΔΗΜΟΚΡΑΤΙΑΣ

Έχοντας υπόψη:

1. Τις διατάξεις του από 17.7.1923 Ν.Δ/τος «περί σχεδίων πόλεων κλπ.» όπως μεταγενέστερα τροποποιήθησαν και συμπληρώθηκαν και ειδικότερα το άρθρο 8.
2. Τις διατάξεις του Ν. 1032/1980 «περί συστάσεως Υπουργείου Χωροταξίας, Οικισμού και Περιβάλλοντος» (ΦΕΚ 57/Α) και ειδικότερα τα άρθρα 2,3 και 7.
3. Την υπ αριθ. 51/1983 πράξη του Δημοτικού Συμβουλίου Δράμας.
4. Την υπ αριθ. 505/1983 γνωμοδότηση του Κεντρικού Συμβουλίου Χωροταξίας, Οικισμού και Περιβάλλοντος.
5. Την υπ αριθ. 692/1983 γνωμοδότηση του Συμβουλίου της Επικρατείας, με πρόταση του Υπουργού Χωροταξίας, Οικισμού και Περιβάλλοντος, αποφασίζουμε:

Άρθρο 1.

Απαγορεύονται για έξη (6) μήνες οι οικοδομικές εργασίες και η χορήγηση οικοδομικών αδειών, στην περιοχή των πηγών Αγίας Βαρβάρας Δράμας, στην οποία είχε επιβληθεί αναστολή, με την υπ αριθ. Γ. 21783/932/22.4.83 απόφαση του Υπουργού Χωροταξίας, Οικισμού και Περιβάλλοντος «Αναστολή των οικοδομικών εργασιών σε περιοχή του εγκεκριμένου ρυμοτομικού σχεδίου Δράμας» (ΦΕΚ 173/27.5.83 τ. Δ'), όπως φαίνεται να περικλείεται με μπλέ γραμμή στο σχετικό πρωτότυπο διάγραμμα σε κλίμακα 1 :5000, που θεωρήθηκε από τον Προϊστάμενο της Δ/νσης Πολεοδομικών Εφαρμογών με την πράξη του Γ. 66708/1983 και που συνοπτικό του αντίτυπο δημοσιεύεται με το παρόν Διάταγμα.

Άρθρο 2.

Η ισχύς του παρόντος Διατάγματος αρχίζει από τη δημοσίευση του στην Εφημερίδα της Κυβερνήσεως.

Στον Υπουργό Χωροταξίας, Οικισμού και Περιβάλλοντος, αναθέτουμε την δημοσίευση και εκτέλεση του παρόντος Διατάγματος.

Αθήνα, 7 Δεκεμβρίου 1983

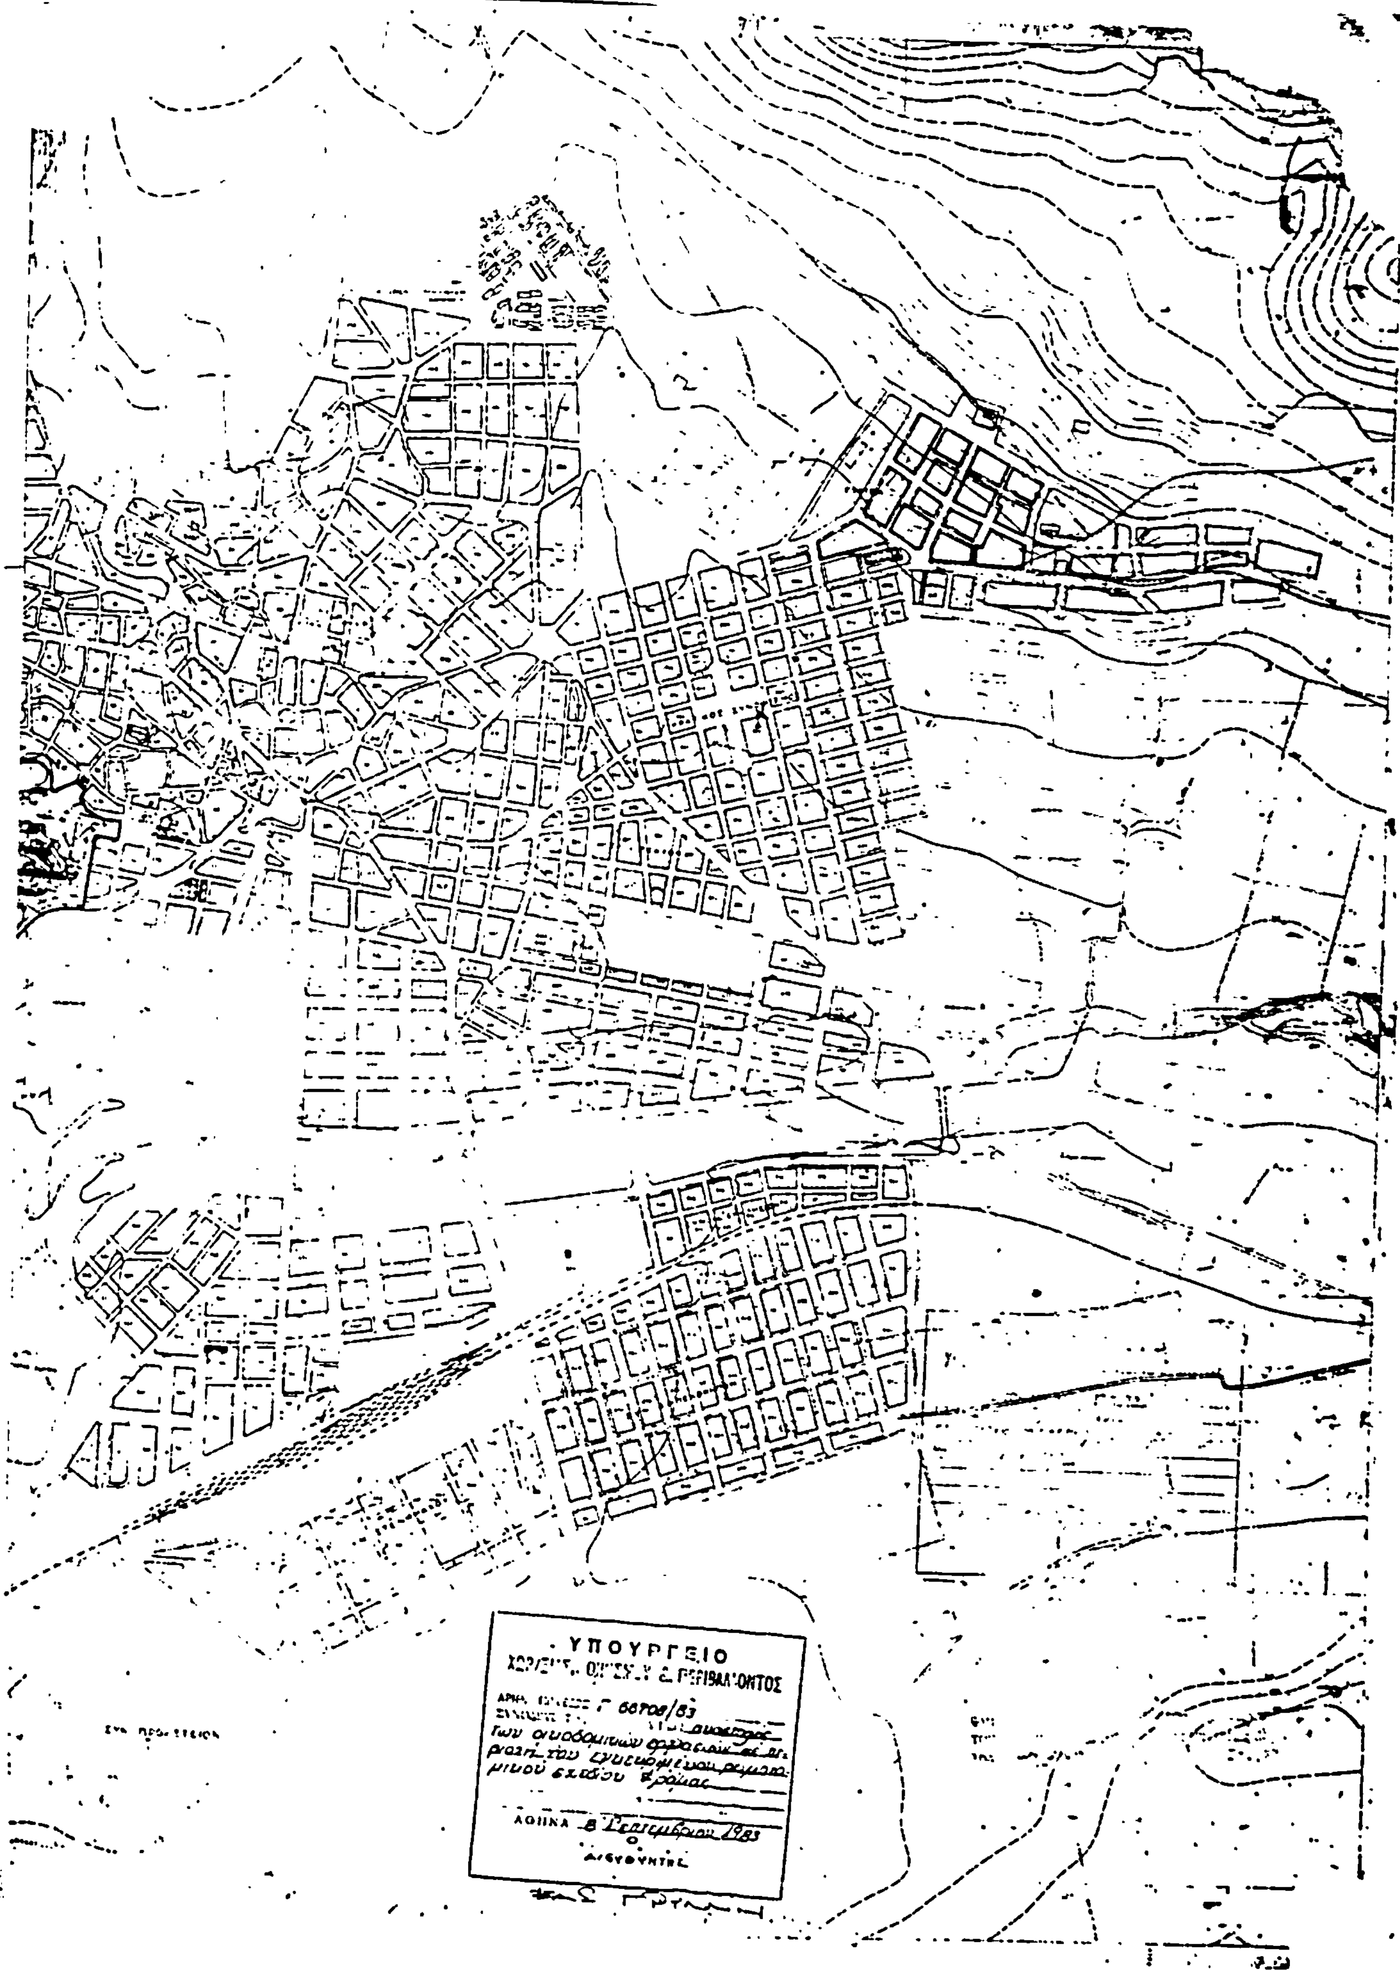
Ο ΠΡΟΕΔΡΟΣ ΤΗΣ ΔΗΜΟΚΡΑΤΙΑΣ

ΚΩΝΣΤΑΝΤΙΝΟΣ Γ. ΚΑΡΑΜΑΝΛΗΣ

Ο ΥΠΟΥΡΓΟΣ ΧΩΡΟΤΑΞΙΑΣ, ΟΙΚΙΣΜΟΥ ΚΑΙ ΠΕΡΙΒΑΛΛΟΝΤΟΣ

ΑΝΤΩΝΙΟΣ ΤΡΙΤΣΗΣ

ΝΕΑ ΑΜΙΣΟΣ
ΠΕΡΙΒΑΛΛΟΝΤΟΣ


ΥΠΟΥΡΓΕΙΟ
ΠΕΡΙΒΑΛΛΟΝΤΟΣ
Γ 66708/83
ΑΘΗΝΑ 8 Σεπτεμβρίου 1983
Ο
ΔΙΕΥΘΥΝΤΗΣ

ΑΠΟΦΑΣΕΙΣ

Αριθ. Γ. 68587/2984 (4)

Επανεπιβολή απαλλοτρίωσης σε δρόμους του ρυμοτομικού σχεδίου Αγίων Αναργύρων (Αττικής).

Ο ΥΠΟΥΡΓΟΣ
ΧΩΡΟΤΑΞΙΑΣ, ΟΙΚΙΣΜΟΥ ΚΑΙ ΠΕΡΙΒΑΛΛΟΝΤΟΣ

Έχοντας υπόψη:

1. Τις διατάξεις του Ν. Δ/τος της 17 Ιουλίου 1923 «περί σχεδίων πόλεων κλπ.» όπως μεταγενέστερα τροποδοιήθηκαν και συμπληρώθηκαν και ειδικότερα τα άρθρα 3 κα 70.

2. Το με αριθ. 842/1980 Π. Δ/τος «περί απλουστεύσεως της διαδικασίας κατά την έκδοσιν διοικητικών τινών πράξεων ατομικού χαρακτήρος επί αντικειμένων αρμοδιότητας Υπουργού Χωροταξίας, Οικισμού και Περιβάλλοντος» (ΦΕΚ 208/Α).

3. Τις διατάξεις του Ν. 1032/1980 «περί συστάσεως Υπουργείου Χωροταξίας, Οικισμού και Περιβάλλοντος» (ΦΕΚ 57/Α) και ειδικότερα τα άρθρα 2, 3 και 7.

4. Την υπ αριθ. 905/1979 απόφαση του Μονομελούς Πρωτοδικείου με την οποία καθορίζεται η προσωρινή τιμή μονάδος.

5. Τις διατάξεις τουΝ.Δ. 797/1971 «περί αναγκαστικών απαλλοτριώσεων» (ΦΕΚ 1/Α) και ειδικότερα τις παραγράφους 1 και 4 του άρθρου 11.

6. Τις υπ αριθ. 252/1983 και 530/1983 γνωμοδοτήσεις του Κεντρικού Συμβουλίου Χωροταξίας, Οικισμού και Περιβάλλοντος, από τις οποίες προκύπτει οτι δεν έχουν κατατεθεί οι αποζημιώσεις για όλη τη ρυμοτομούμενη έκταση., αποφασίζουμε:

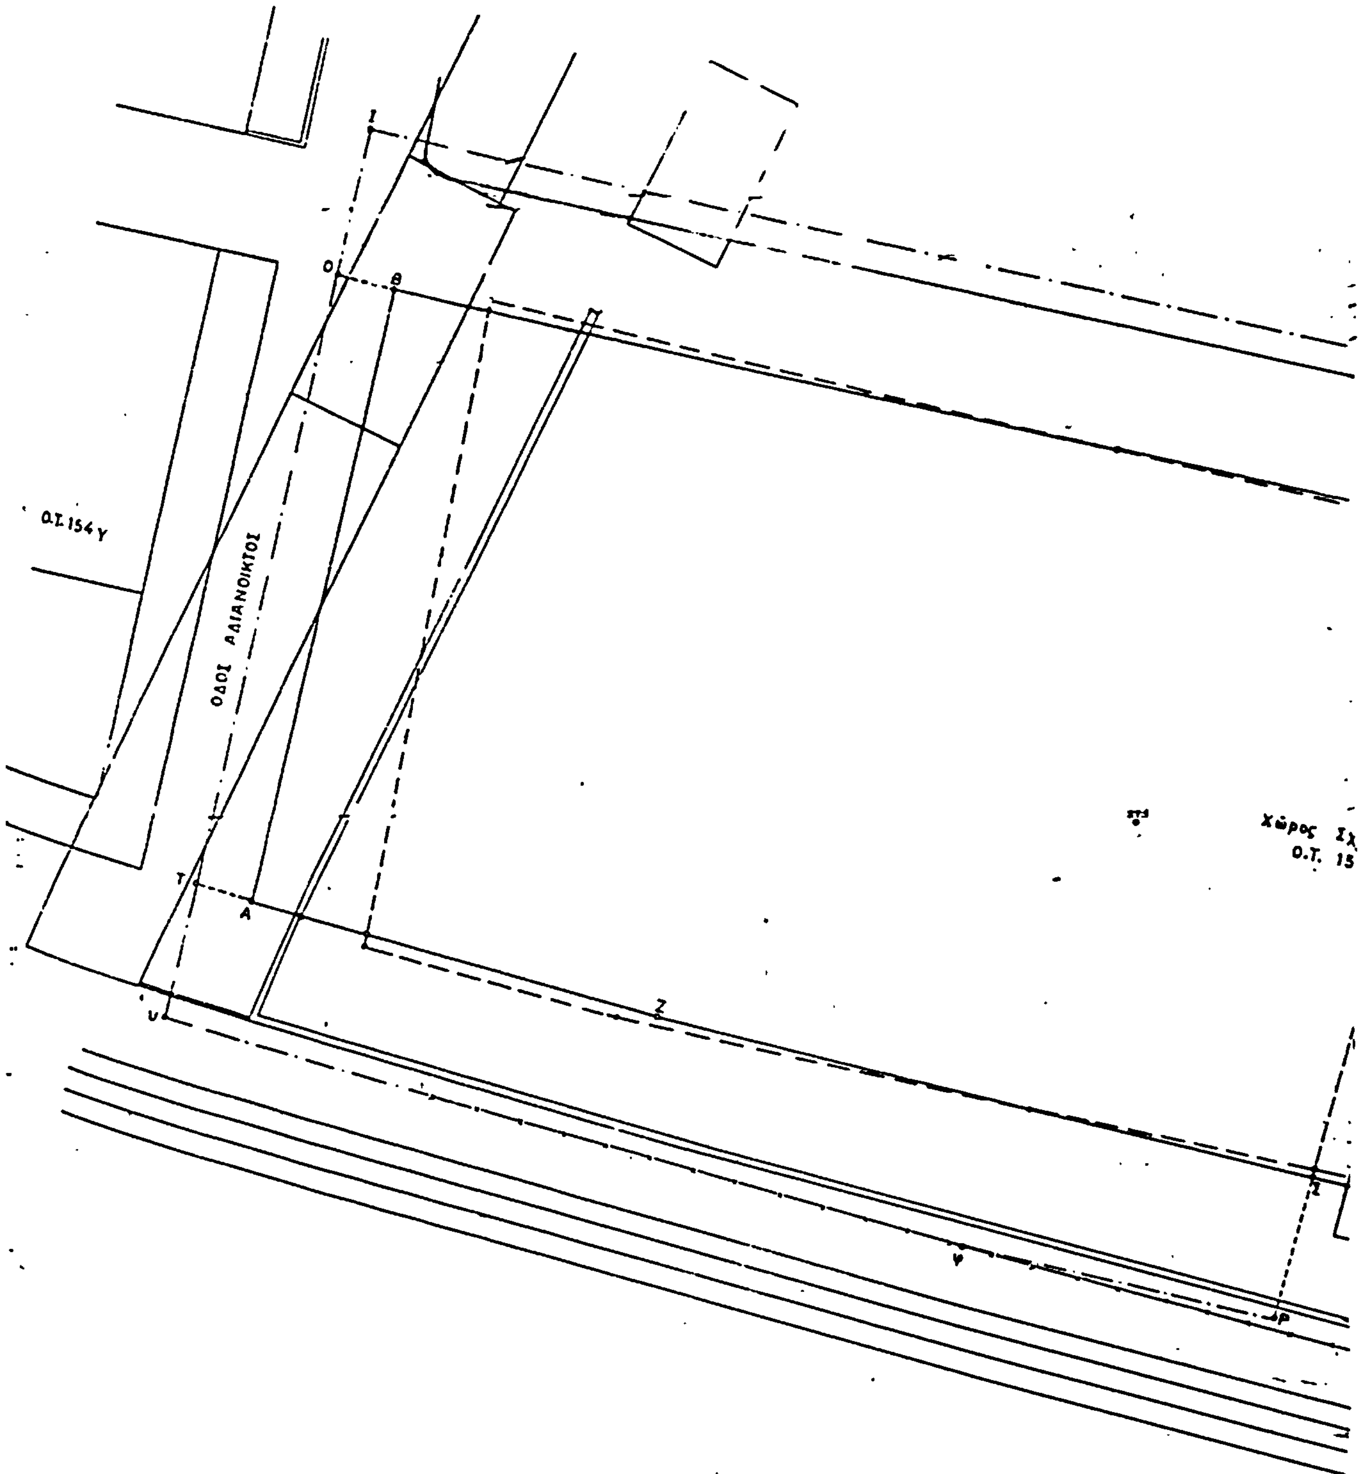
Εγκρίνεται η τροποποίηση του ρυμοτομικού σχεδίουΑγ. Αναργύρων (Αττικής) με την επαναπιβολή απαλλοτρίωσης στους δρόμους που περιβάλλουν το χώρο Σχολείου στο 154 Ζ οικοδομικό τετράγωνο και που φαίνονται με τα στοιχεία ΑΒΘΤΑ - ΤΑΣΣΡΦΥΤΜΝΞΟΠΕΔΜ - ΓΔΜΛΓ - ΚΛΓΒΘΙΚ, στο σχετικό πρωτότυπο διάγραμμα σε κλίμακα 1 :200 που θεωρήθηκε από τον Προιστάμενο της Διεύθυνσης Πολεοδομικών Εφαρμογών με την υπ αριθ. Γ. 68587/1983 πράξη του και του συνοπτικό του αντίτυπο δημοσιεύεται με την παρούσα απόφαση.

Η ισχύς της παρούσας απόφασης αρχίζει από την δημοσίευση της στην Εφημερίδα της Κυβερνήσεως.

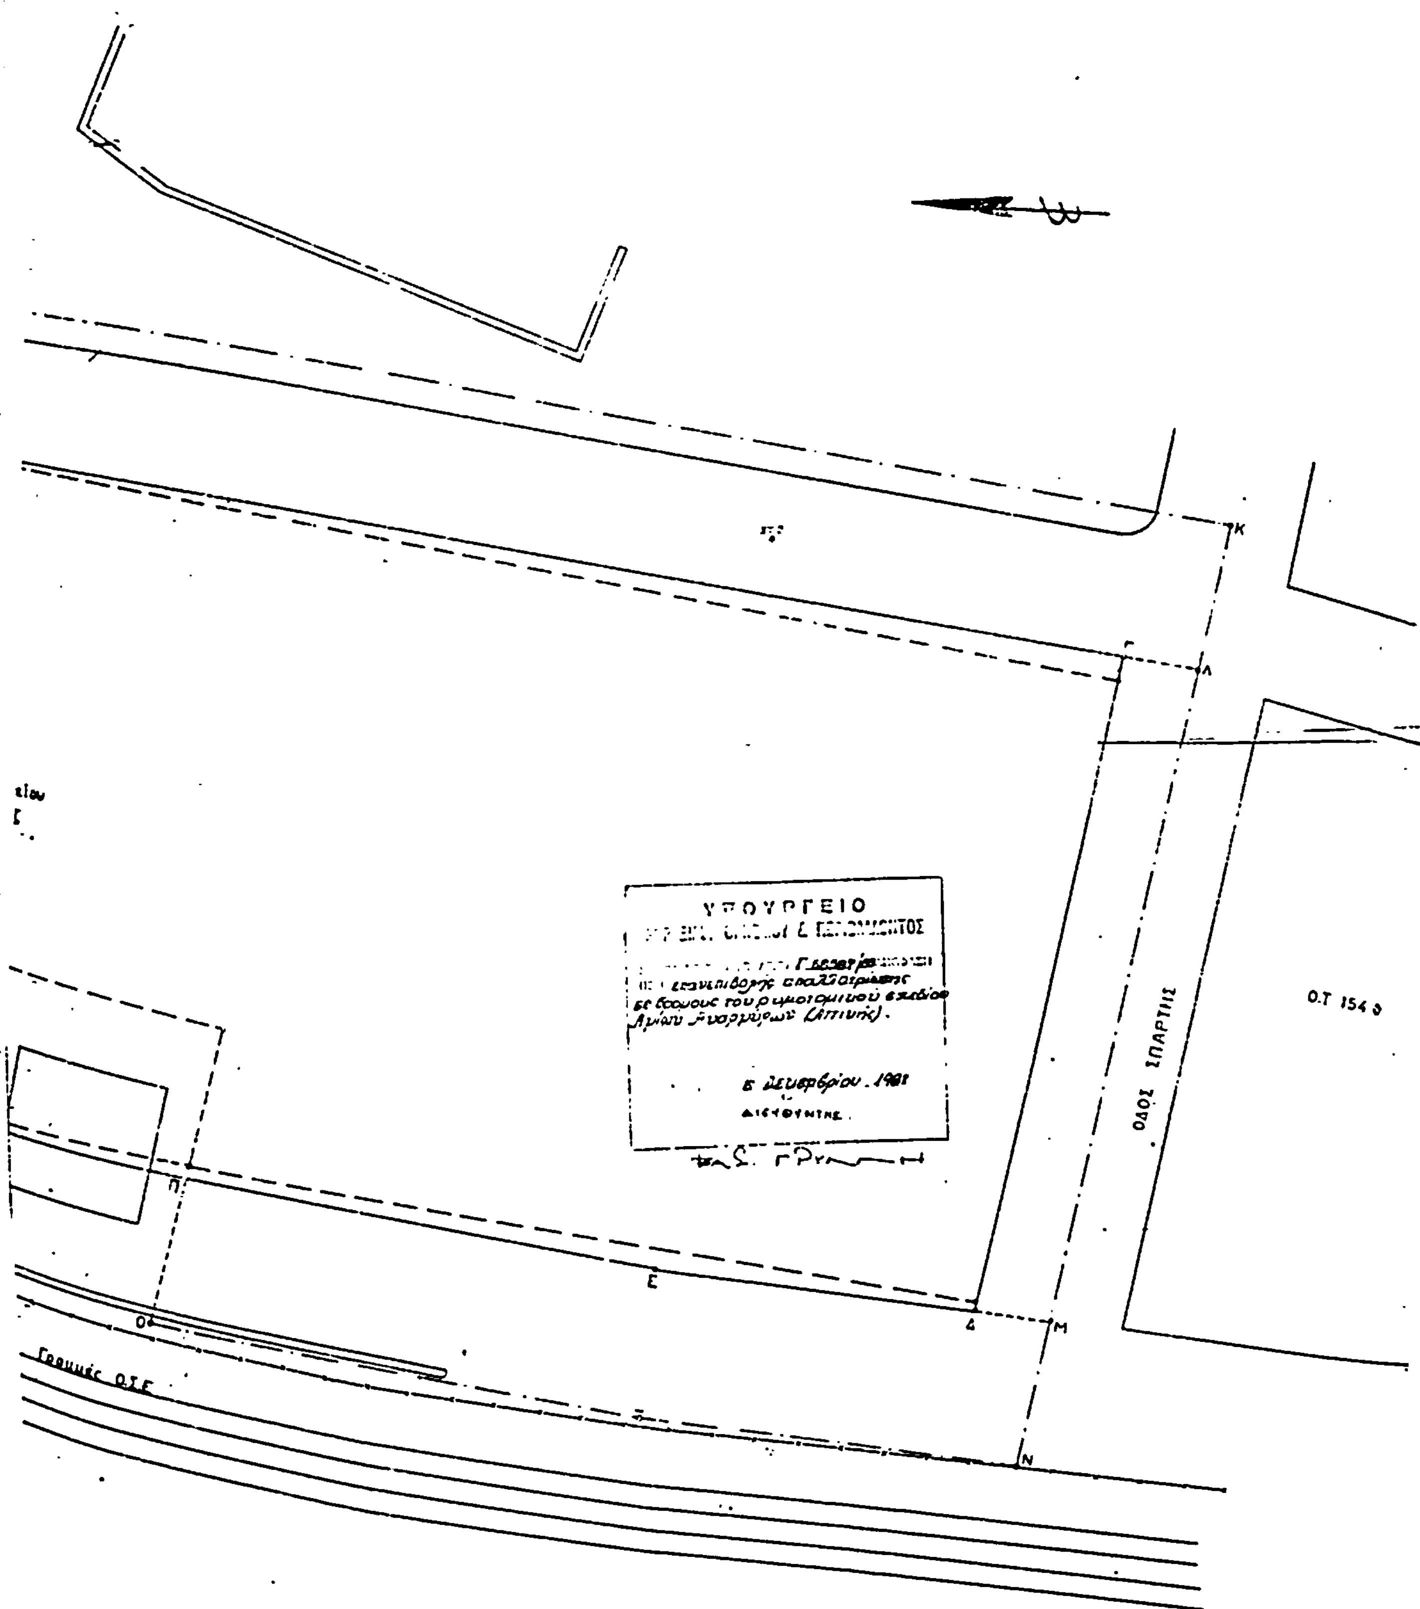
Αθήνα, 6 Δεκεμβρίου 1983

Ο ΥΠΟΥΡΓΟΣ
ΑΝΤΩΝΙΟΣ ΤΡΙΤΣΗΣ

Δ. ΑΓ. ΑΝΑΡΓΥΡΩΝ – Χωρος
Κλιμακα 1



στο Ο.Τ. 154ς.


Κ
Γ
Λ
ΥΠΟΥΡΓΕΙΟ
ΔΙΕΥΘΥΝΤΗΣ
Ο.Τ 154 θ
ΟΔΟΣ ΣΠΑΡΤΗΣ
Π
Ε
Ο
Δ
Μ
Ν
Γραμμές Ο.Σ.Ε

Αριθ. 8062 (5)

Αναγνώριση δρόμου σαν προ του 1923 στο Ο.Τ. 172 του σχ. πόλεως Αγρινίου

Ο ΝΟΜΑΡΧΗΣ ΑΙΤΩΛΙΑΣ ΚΑΙ ΑΚΑΡΝΑΝΙΑΣ

Έχοντας υπόψη:

1. Τις διατάξεις του 3200/55 «Περί διοικητικής αποκεντρώσεως»

2. Τις διατάξεις του από 20.6.55 Β.Δ/τος «Περί εξαιρέσεως από της κατά την παρ. 1 του Ν. 3200/55 αρμοδιότητος του ΥΠ. Δ. Ε.

3. Τις διατάξεις του 863/70 Β. Δ/τος «περί διαρθώσεως του Υπ. Συγ/νιων και Δημ. Έργων», όπως τούτο τροποποιήθηκε δια του αρ. 572/67 Β.Δ.

4. Τις διατάξεις του 532/70 Ν.Δ. «περί διοικητικής αποκεντρώσεως».

5. Τις διατάξεις του 712/70 Β.Δ. όπως τροποποιήθηκε και συμπληρώθηκε με τα 677/71 και 198/72 Β. Δ/τα.

6. Την Α. 7 [illegible]/11.7.10.70 κοινή απόφαση των Υπουργών «περί οργανώσεως των περιφερειακών του ΥΠ.Δ.Ε».

7. Την Α 9/1 - 8/9.8.71 κοινή εγκύκλιο των Πρωθυπουργών, Αντιπροέδρου και Υπουργού των Εσωτερικών «περί οργανώσεως των Νομαρχιών».

8. Την υπ αριθ. 24712/1248/21.6.1982 κοινή απόφαση Υπουργών Προεδρίας Κυβερνήσεως και Χ.Ο.Π.

9. Την από 23.7.83 αίτηση της Κλεάνθης Πάνου.

10. Το τοπογραφικό διάγραμμα που συνέταξε ο ιδιώτης Τεχνικός Ευαγ. Τόλης.

11. Το με αριθ. 28212/1925 συμβόλαιο του τότε συμ/φου Δ. Χαχλιώτη.

12. Το με αριθ. 9735/1921 συμβόλαιο του τότε Συμ/φου Αθ. Παπαγιάννη.

13. Την υπ αριθ. Ε. 20014/77 εγκ. 34 Υπ. Δ.Ε. σχετικά με οδούς προ του 1923.

14. Την σύμφωνη γνωμοδότηση του Συμβουλίου Χ.Ο.-Π. Αιτωλ/νίας όπως αυτή διατυπώθηκε στο υπ αριθ. 25/83 (θέμα 6ο) πρακτικό αυτού.

15. Την υπ αρ. 17931/9.9.82 απόφαση Νομάρχου περί αναθέσεως ασκήσεως μέρους αρμοδιοτήτων Νομάρχη με την ένδειξη «εντολή Νομάρχη», αποφασίζουμε:

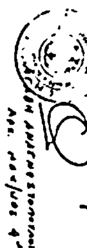
Αναγνωρίζουμε τον δρόμο που βρίσκεται στο Ο.Τ.172 του σχ. πόλεως Αγρινίου και φαίνεται στα συνημμένα τοπογραφικά διαγράμματα που συνέταξε ο ιδιωτης Τεχνικός Ευάγγελος Τόλης σαν προϋφιστάμενο του έτους 1923. Η απόφασή μας αυτή να δημοσιευθεί στην Εφημερίδα της Κυβερνήσεως.

Ι.Π. Μεσσολογγίου, 9 Δεκεμβρίου 1983

Η Προϊσταμένη
ΑΓΑΘΗ ΑΝΑΓΝΩΣΤΟΠΟΥΛΟΥ









Αριθ. 2502 (6)

Καθορισμός χώρου για την ανέγερση Κέντρου Υγείας στην Κοινότητα Δυτικής Φραγκίστας Ευρυτανίας και όρων δόμησης.

Ο ΝΟΜΑΡΧΗΣ ΕΥΡΥΤΑΝΙΑΣ

Έχοντας υπόψη:

1. Τις διατάξεις του Ν. 1032/80 (ΦΕΚ 57/Α/80) «περί συστάσεως Υπουργείου Χωροταξίας Οικισμού και Περιβάλλοντος.

2.Τις διατάξεις του άρθρου 26 του Ν. 13337/83 (ΦΕΚ 33Α).

3. Το αριθμ. πρωτ. 68551/4827/1.12.83 έγγραφο του ΥΧΟΠ με θέμα «Πολεοδομικές ρυθμίσεις» για την ανέγερση Κέντρων Υγείας.

4. Την σύμφωνη γνώμη του Συμβουλίου Χωροταξίας, Οικισμού και Περιβάλλοντος του Ν. Ευρατίας, όπως διαπιστώθηκε στο με αριθμ. Δ9/15.12.83 πρακτικό αυτού, αποφασίζουμε:

Τον καθορισμό χώρου για την ανέγερση Κέντρου Υγείας όπως στο συνοδευτικό διάγραμμα σημειώνεται με τα στοιχεία ΑΒΓΔΑ θεωρημένο από τον Δ/ντη Τεχνικών Υπηρεσιών Ν. Ευρυτανίας συνολικής εκτάσεως 14978,14μ2.

Αυτή η απόφαση με το συνοδευτικό διάγραμμα να δημοσιευθεί στην Εφημερίδα της Κυβερνήσεως.

Καρπενήσι, 15 Δεκεμβρίου 1983

Ο Νομάρχης
ΜΙΧ. ΚΑΛΚΑΝΔΗΣ

